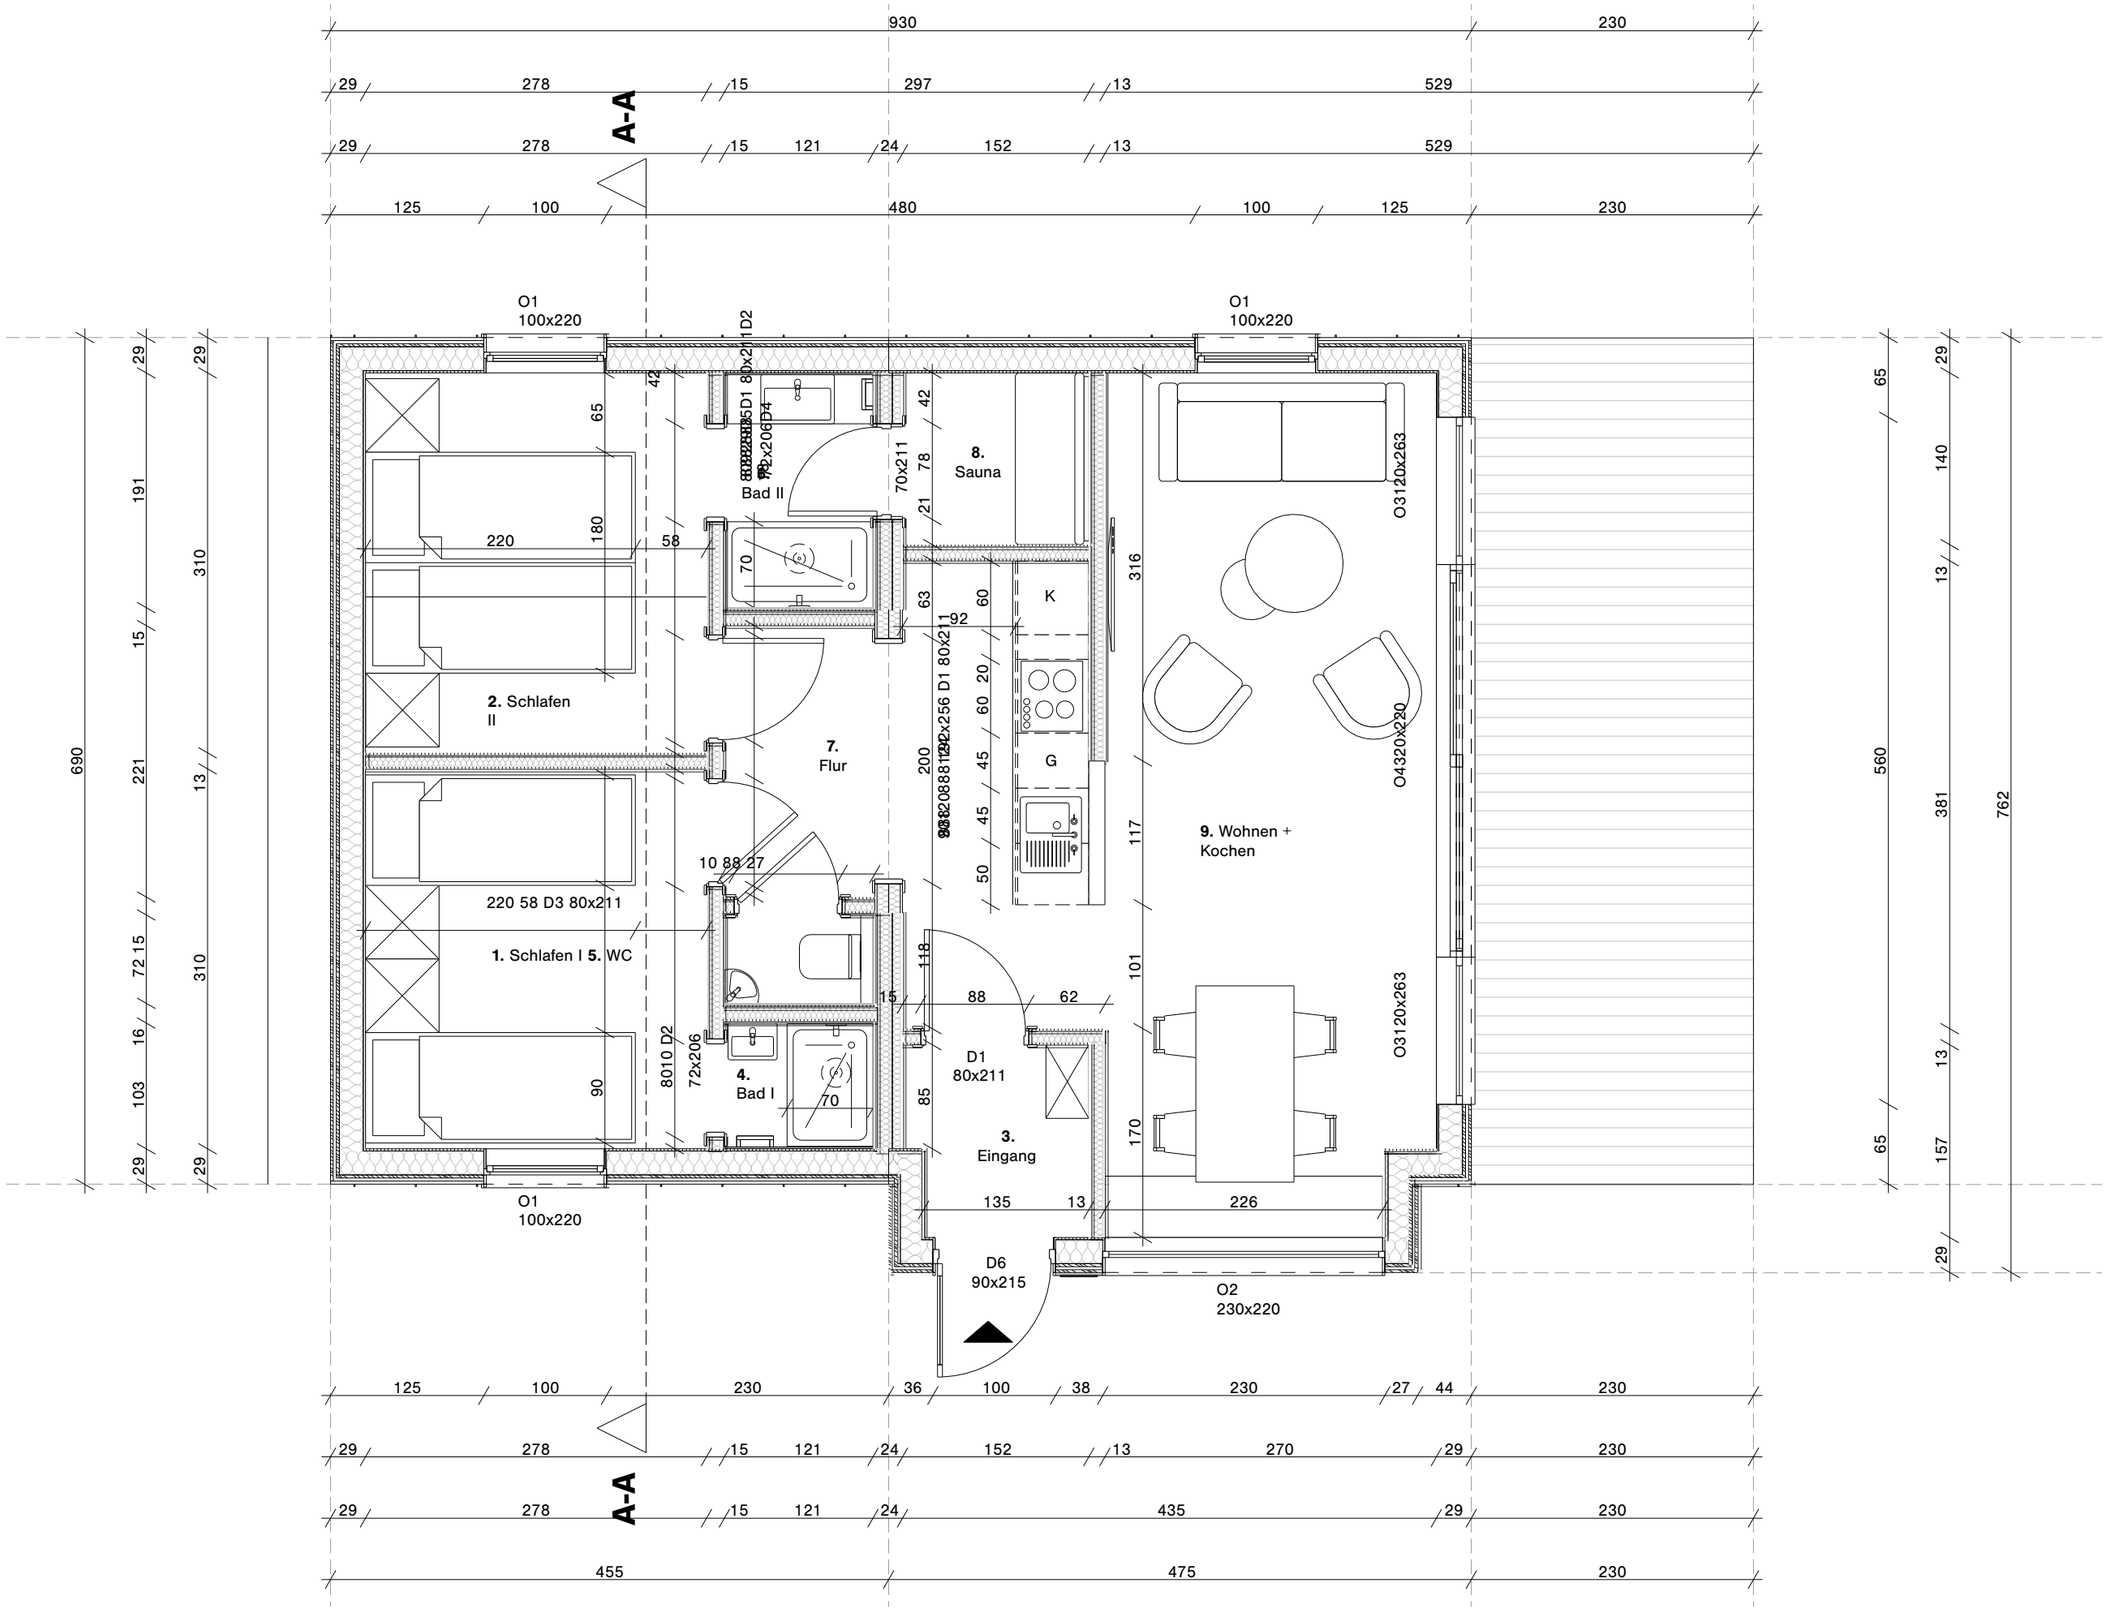TYP C Grundriss
Maßstab 1:50